

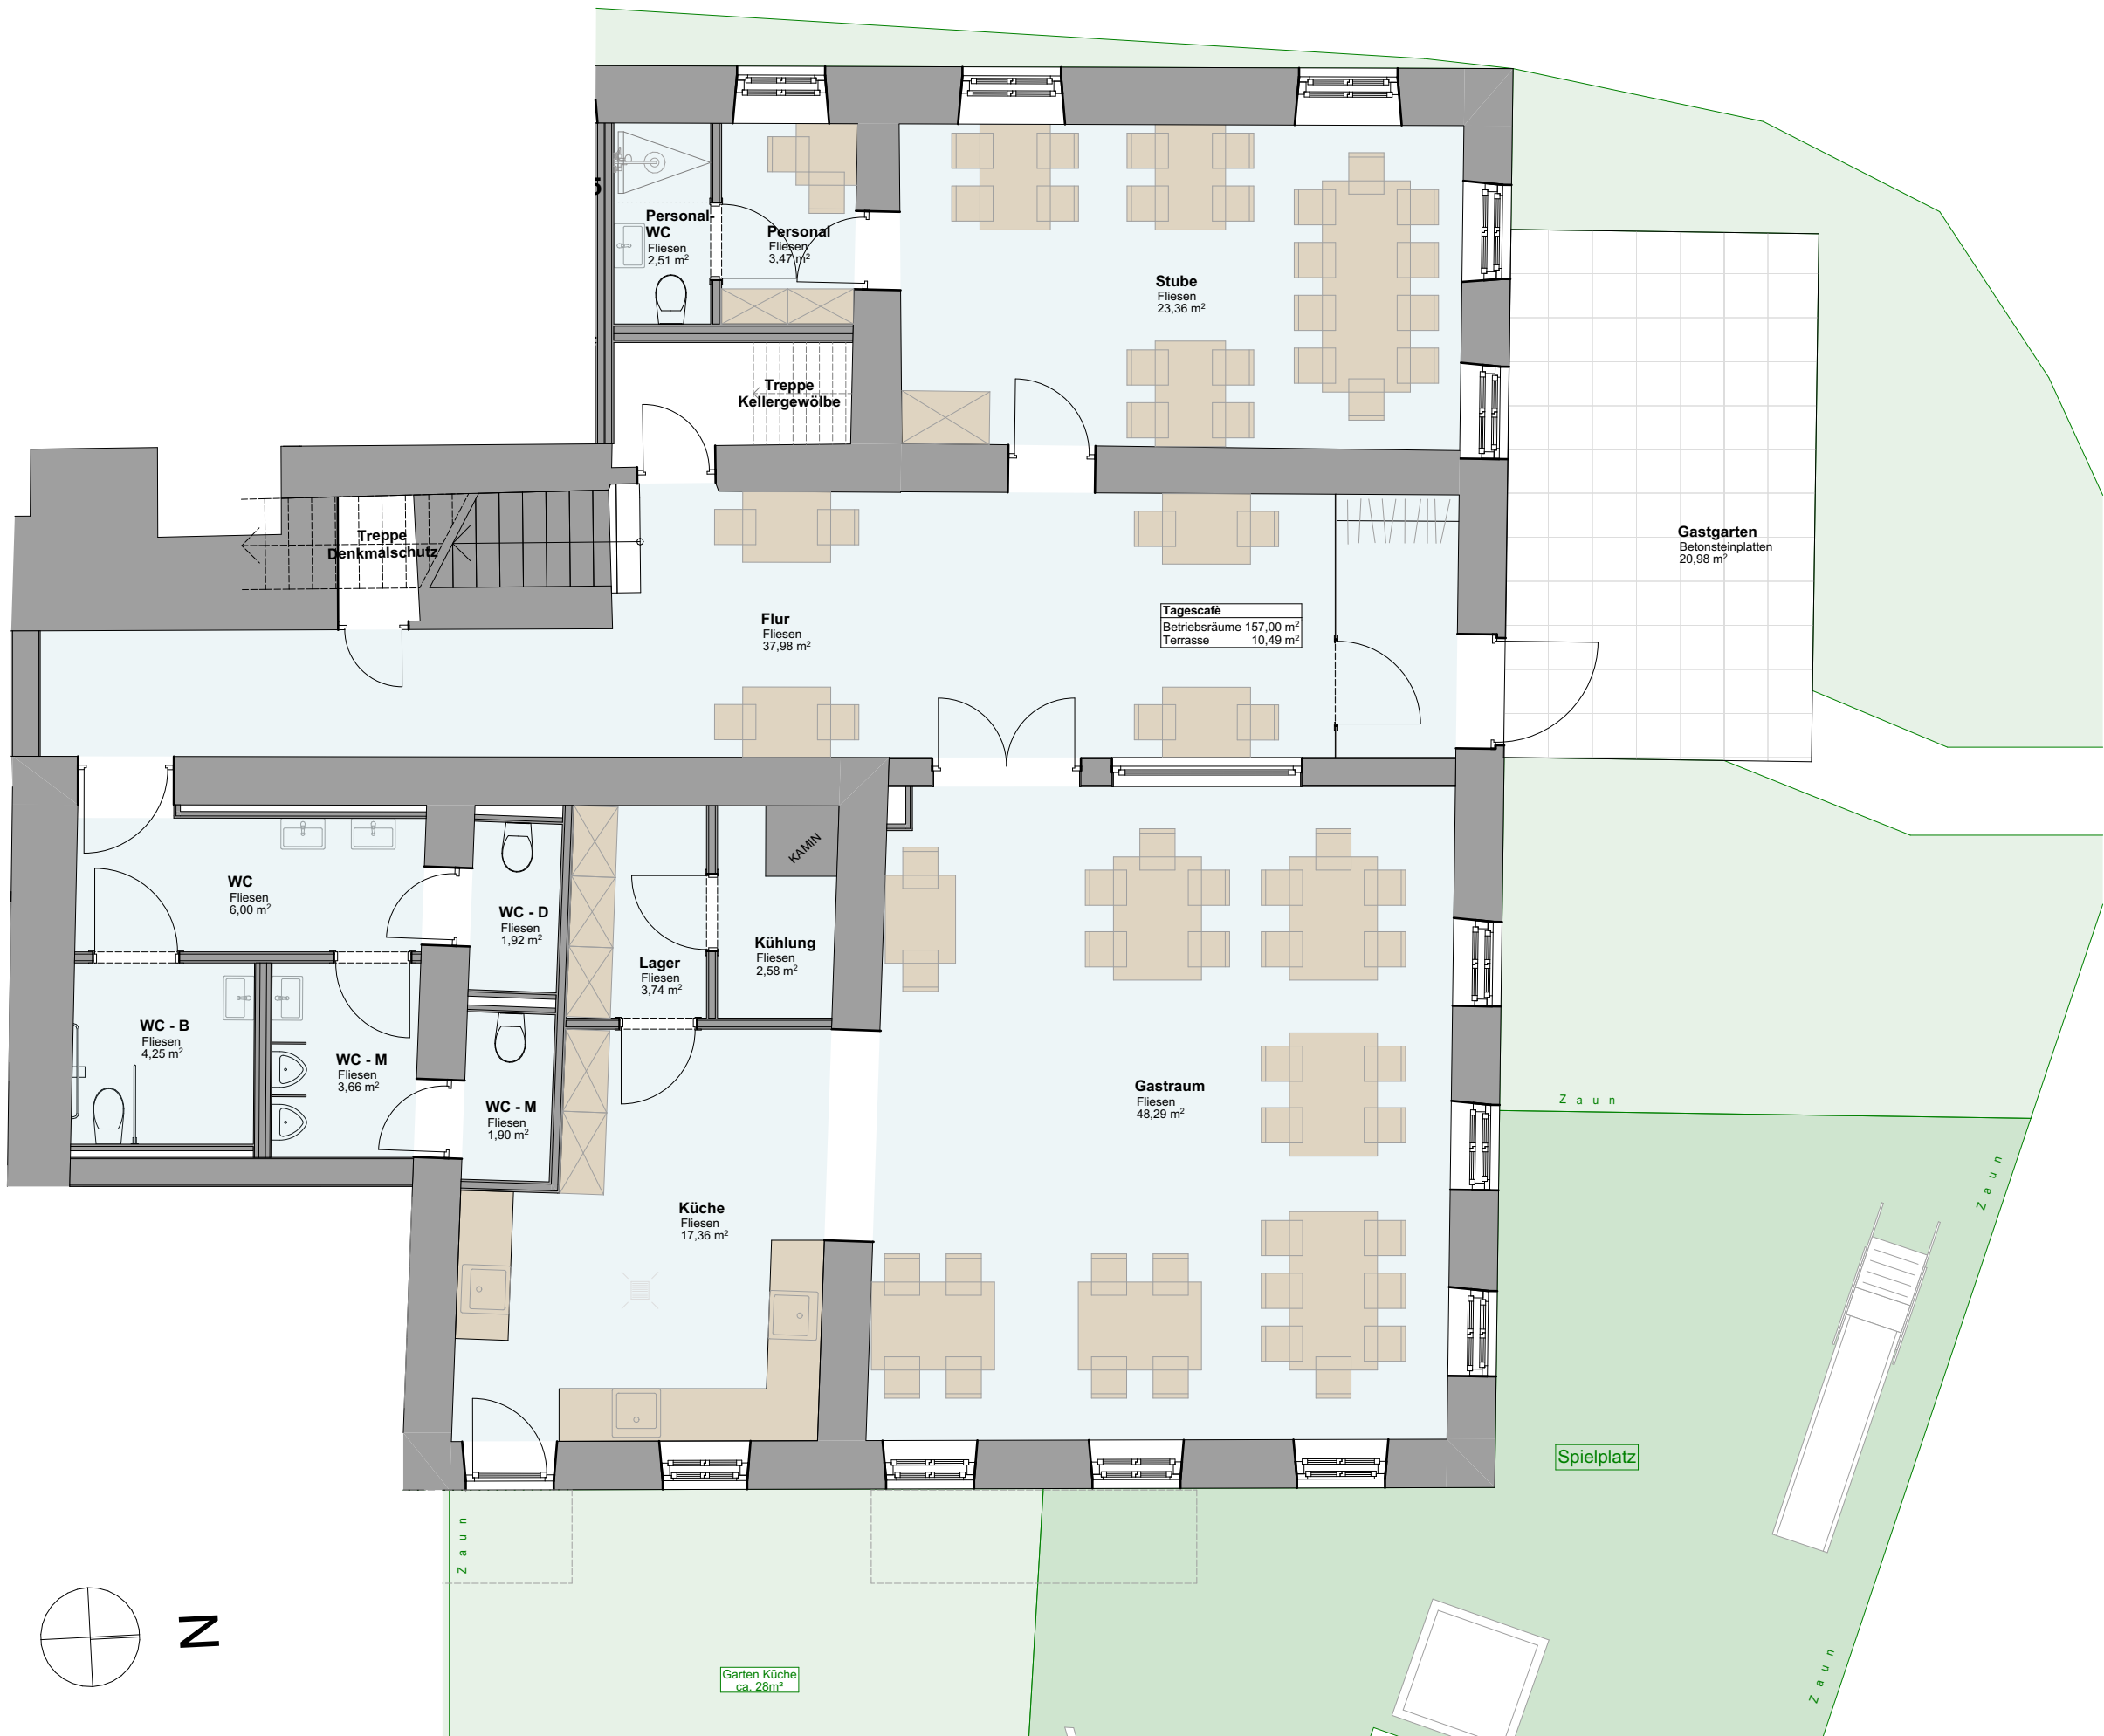


RIESCHENWIRT ANNO 1350

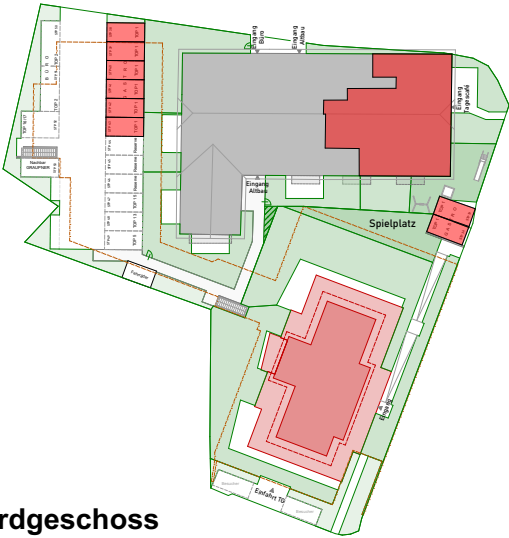

Erdgeschoss

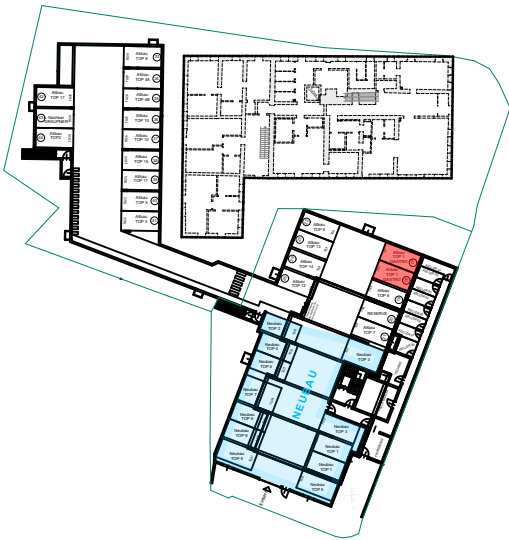

KV - PLAN

Top 1 - Tagescafé

Maßstab	Datum	Plannummer
1:75	19.02.2024	01



Viktoria Wohnbaugesellschaft mbH
Walsersstraße 8
Tel.: +43 (0) 662 / 85 16 00 -23
vertrieb@viktorias-wohnbau.at
A-5071 Wals-Siezenheim / Salzburg
Fax.: +43 (0) 662 / 85 16 00 -19
www.viktoria-wohnbau.at

Das Urheberrecht am Planinhalt bleibt dem Verfasser. Ohne schriftliche Zustimmung dürfen keine Änderungen vorgenommen werden.